

ΕΦΗΜΕΡΙΣ ΤΗΣ ΚΥΒΕΡΝΗΣΕΩΣ
ΤΗΣ ΕΛΛΗΝΙΚΗΣ ΔΗΜΟΚΡΑΤΙΑΣ

ΕΝ ΑΘΗΝΑΙΣ ΤΗ, 28 ΙΟΥΝΙΟΥ 1982 | ΤΕΥΧΟΣ ΤΕΤΑΡΤΟΝ | ΑΡΙΘΜΟΣ ΦΥΛΛΟΥ 308

ΠΕΡΙΕΧΟΜΕΝΑ

ΑΠΑΛΛΟΤΡΙΩΣΕΙΣ

ΑΠΟΦΑΣΕΙΣ

ΑΠΑΛΛΟΤΡΙΩΣΕΙΣ

ΑΠΟΦΑΣΕΙΣ

Αριθ. Ζ/218 (1)

Κήρυξη ως αναδασωτέας δημόσιας δασικής εκτάσεως 137,00 στρεμμ. στη θέση Λάζαρος περιφέρειας Κοινότητας Ερέτριας Ευβοίας.

Ο ΝΟΜΑΡΧΗΣ ΕΥΒΟΙΑΣ

Έχοντας υπόψη:

1. Το άρθρο 117 παρ. 3 του Συντάγματος της Ελλάδος.

2. Τις διατάξεις του Ν. 998/79 «περί προστασίας δασών κλπ.», ήτοι α) του άρθρου 41 παρ. 1, β) του άρθρου 38 παρ. 1.

3. Τις περί διοικητικής αποκεντρώσεως διατάξεις.

4. Τις διαταγές του Υπουργείου Γεωργίας α) 160417/1180/8.7.80 και β) 182447/24.9.80.

5. Τη Ζ/531/4.2.1982 αναφορά του Δασαρχείου Χαλκίδος περί κηρύξεως ως αναδασωτέας της αναφερομένης εκτάσεως, που κάηκε, αποφασίζουμε:

Κηρύσσουμε ως αναδασωτέα, με σκοπό τη διατήρηση του χαρακτήρα του δάσους και την προστασία και ανάπτυξη της δασικής βλαστήσεως, τη δημόσια δασική έκταση των 137,00 στρεμμάτων, που βρίσκεται στη θέση Λάζαρος Κοινότητας Ερετρίας Ν. Ευβοίας και που προσδιορίζεται με τα στοιχεία 1 — 2 — 3 — 4 — 5 — 6 — 7 —8 — 9 —10 — 11 — 12 — 13 — 14 — 15 — 16 — 17 — 18 — 19 — 1 όπως φαίνονται στο συνημμένο τοπογραφικό διάγραμμα, το οποίο αποτελεί αναπόσπαστο μέρος της αποφάσεως αυτής και έχει όρια:

Ανατολικά: Δημόσια δασική έκταση.

Δυτικά: Ομοίως.


Βόρεια: Ομοίως.


Νότια: Ομοίως.

Η απόφαση αυτή να δημοσιευθεί στην Εφημερίδα της Κυβερνήσεως.

Χαλκίδα, 9 Φεβρουαρίου 1982

Ο Νομαρχών Διευθυντής
Π. ΛΑΜΠΡΟΠΟΥΛΟΣ

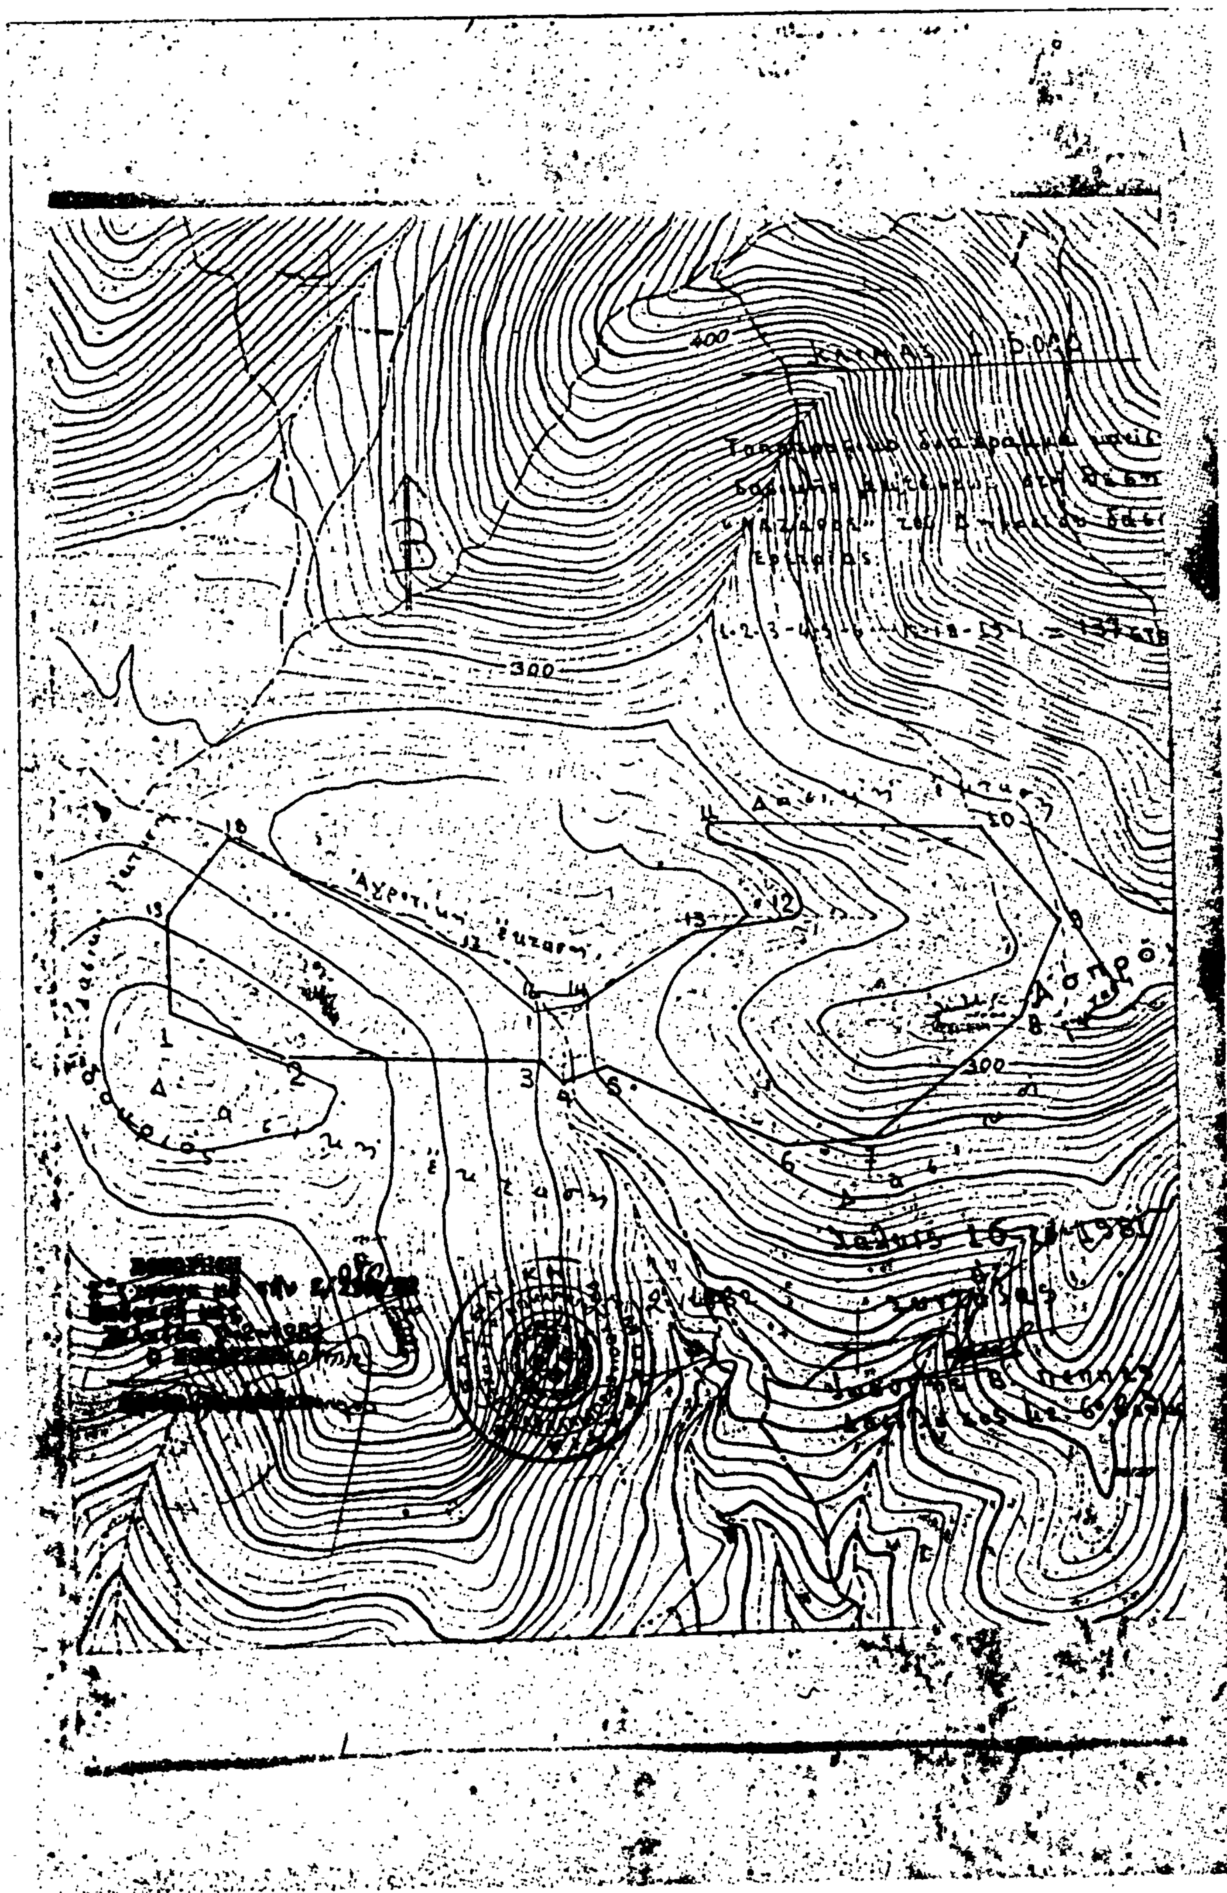

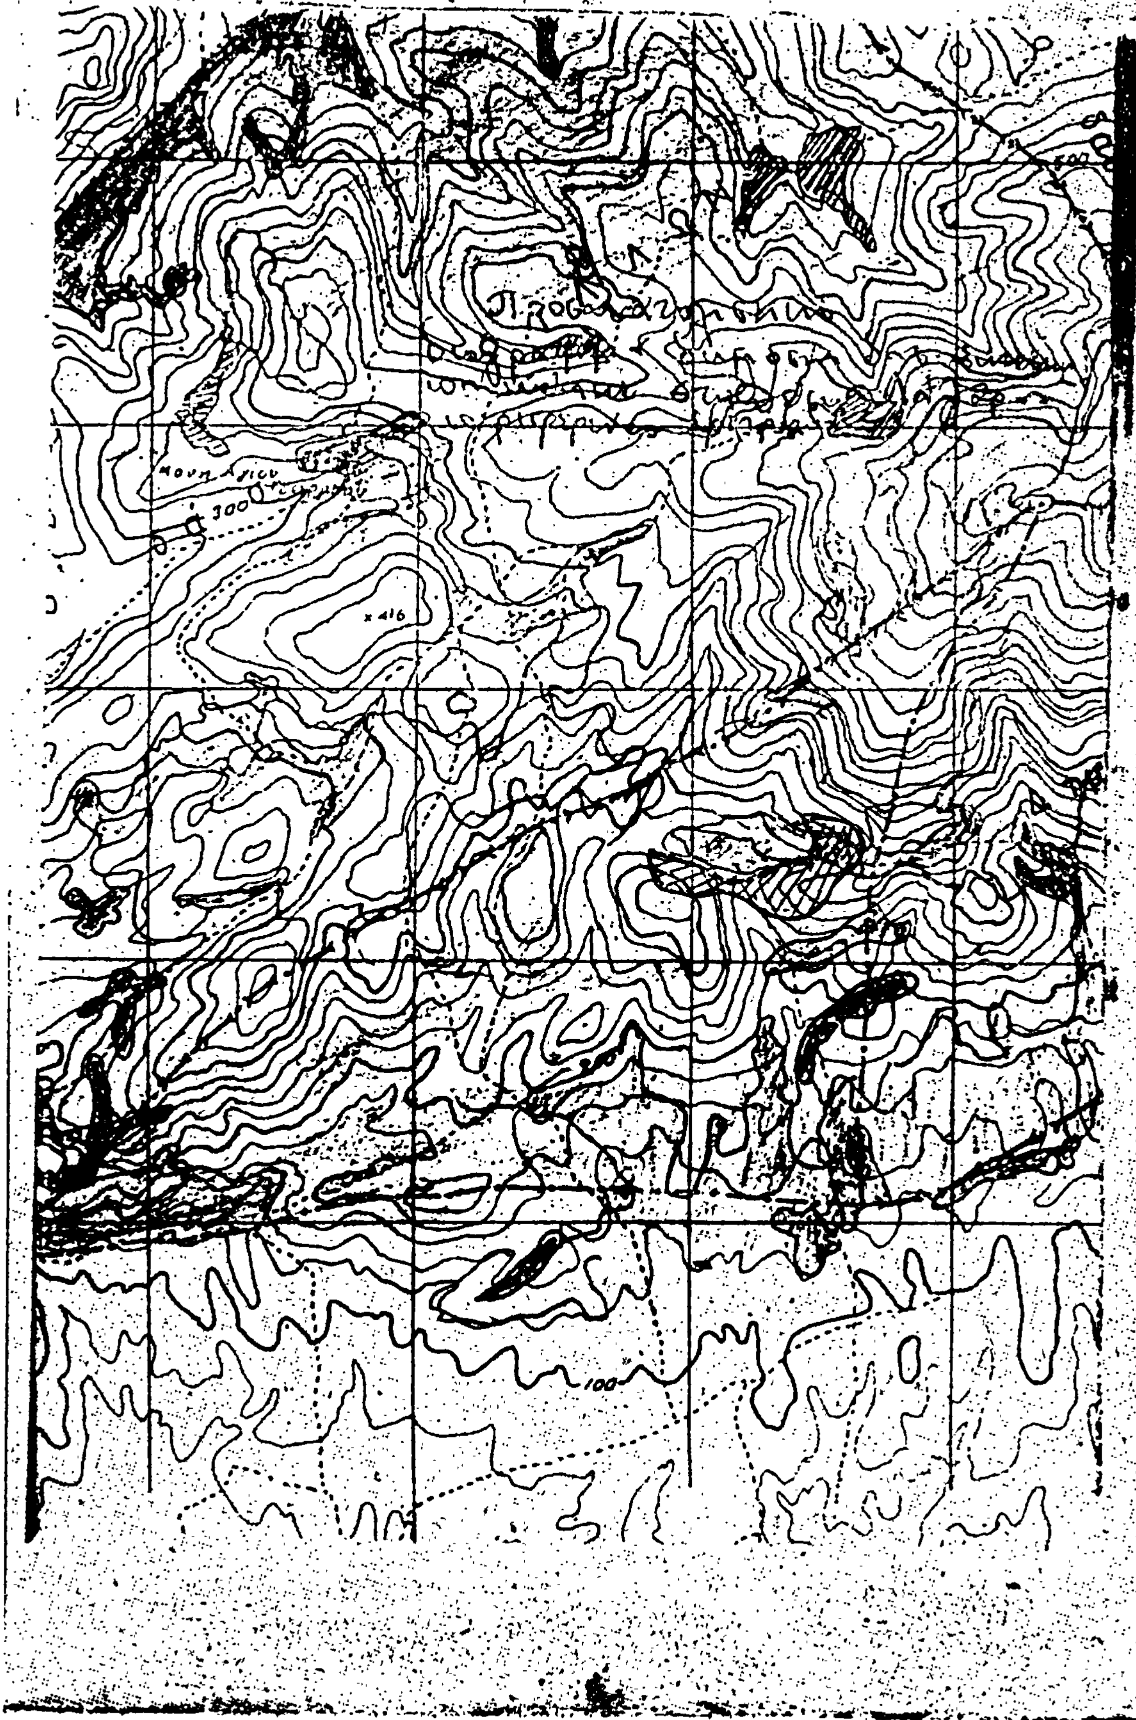
300
x 416
100

Ἀριθ. Ζ/229 (2)

Κήρυξη ὡς ἀναδασωτέας δημόσιας δασικῆς ἐκτάσεως 15,502 στρεμμ. στὴ θέση Τσαρούχα περιφέρειας Κοινότητας Ἀλιβερίου Ν. Εὐβοίας.

Ο ΝΟΜΑΡΧΗΣ ΕΥΒΟΙΑΣ

Ἔχοντας ὑπόψη:

1. Τὸ ἄρθρο 117 παρ. 3 τοῦ Συντάγματος τῆς Ἑλλάδος.

2. Τὶς διατάξεις τοῦ Ν. 998/79 «περὶ προστασίας δασῶν κλπ.», ἤτοι α) τοῦ ἄρθρου 41 παρ. 1, β) τοῦ ἄρθρου 38 παρ. 1.

3. Τὶς περὶ διοικητικῆς ἀποκεντρώσεως διατάξεις.

4. Τὶς διαταγὲς τοῦ Ὑπουργείου Γεωργίας α) 160417/1180/8.7.80 καὶ β) 182447/24.9.80.

5. Τὴ Ζ/3701/14.12.81 ἀναφορὰ τοῦ Δασαρχείου Χαλκίδος περὶ κηρύξεως ὡς ἀναδασωτέας τῆς ἀναφερομένης ἐκτάσεως, ποὺ καταλήφθηκε παράνομα, ἀποφασίζουμε:

Κηρύσσουμε ὡς ἀναδασωτέα, μὲ σκοπὸ τὴ διατήρηση τοῦ χαρακτήρα τοῦ δάσους καὶ τὴν προστασία καὶ ἀνάπτυξη τῆς δασικῆς βλαστήσεως, τὴ δημόσια δασικὴ ἔκταση τῶν 15,502 στρεμμάτων, ποὺ βρίσκεται στὴ θέση Τσαρούχα τῆς Κοινότητας Ἀλιβερίου Ν. Εὐβοίας καὶ ποὺ προσδιορίζεται μὲ τὰ στοιχεῖα ΑΒΓΔΕΖΗΘΙΚΛΜΑ ὅπως φαίνονται στὸ συνημμένο τοπογραφικὸ διάγραμμα, τὸ ὁποῖο ἀποτελεῖ ἀναπόσπαστο μέρος τῆς ἀποφάσεως αὐτῆς καὶ ἔχει ὅρια:

Ἀνατολικά: Δημόσια δασικὴ ἔκταση καὶ καταληφθεῖσα ἔκταση.

Δυτικά: Δημόσια δασικὴ ἔκταση.


Βόρεια: Ὁμοίως.

Νότια: Ὁμοίως.

Ἡ ἀπόφαση αὐτὴ νὰ δημοσιευθεῖ στὴν Ἐφημερίδα τῆς Κυβερνήσεως.

Χαλκίδα, 9 Φεβρουαρίου 1982

Ὁ Νομαρχῶν Διευθυντὴς
Π. ΛΑΜΠΡΟΠΟΥΛΟΣ

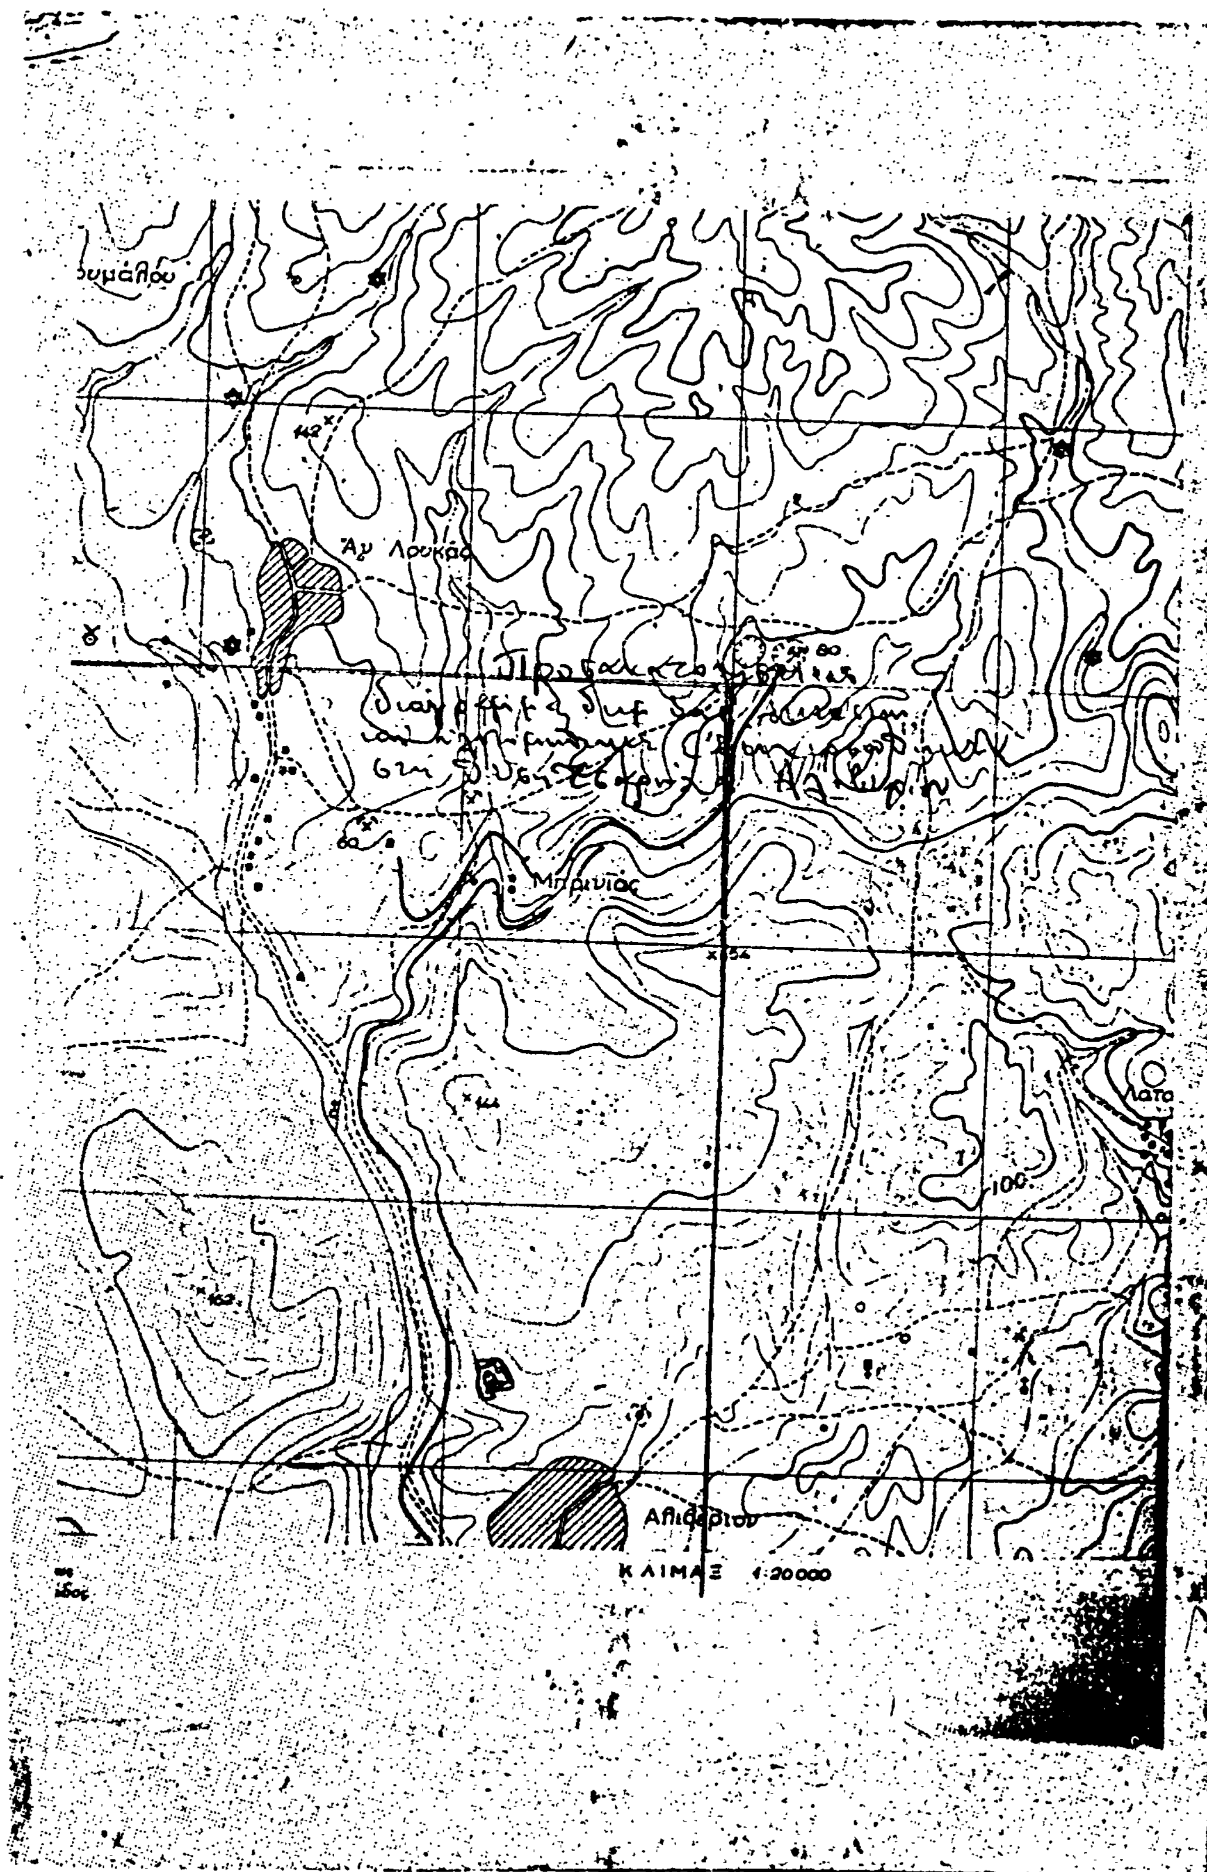

Άγ. Λουκάς
Μπρινιάς
Αλιβέριον
ΚΛΙΜΑΞ 1:20000

ΣΧΕΔΙΑΓΡΑΜΜΑ

Δημοσίας δασικής εκτάσεως στη θέση "Τσαρούχα" περιφερείας Κοινότητος Αλιβερίου που εκχερσώθηκε (υλοτομήθηκε) παράνομα από τους αδελφούς Δημήτριο και Πέτρο Νικ. Αργυρίου κατοίκους Αλιβερίου.

Έκταση: ΑΒΓΔΕΖΗΘΙΚΛΜΑ = 15.502,50 τετρ. μέτρα.

ΚΛΙΜΑΞ 1:2000

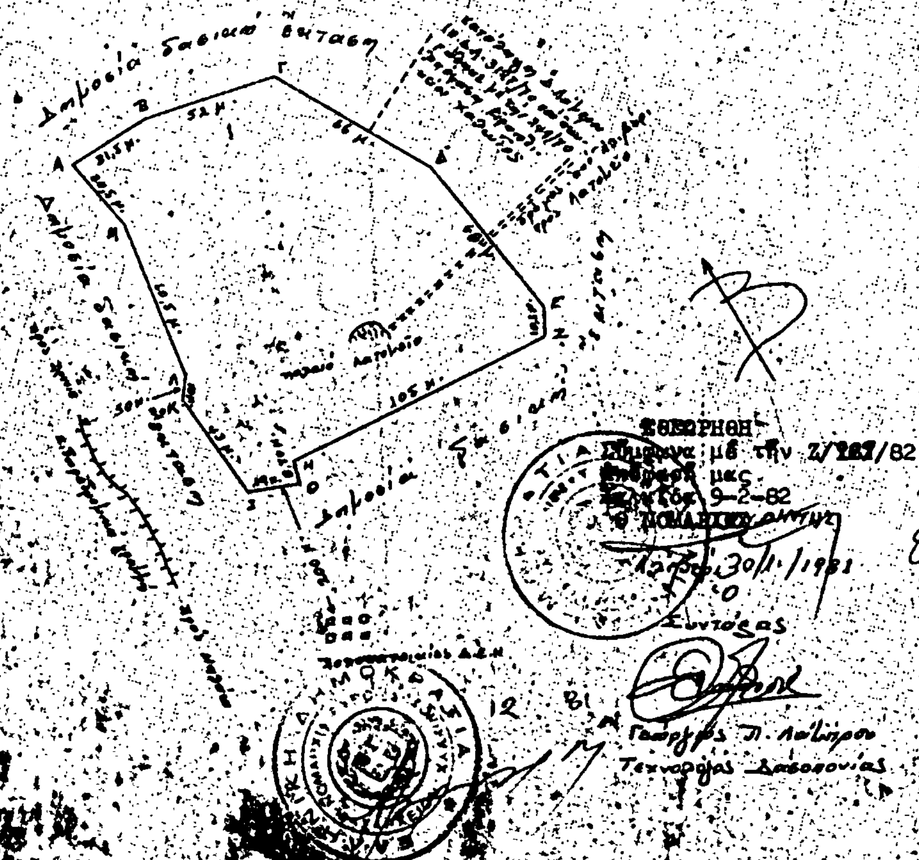

Αριθ. Ζ/230 (3)

Κήρυξη ως αναδασωτέας δημόσιας δασικής εκτάσεως 0,046 στρεμμ. στή θέση Παραλία Ζαράκων περιφέρειας Κοινότητος Ζαράκων Εύβοίας.

Ο ΝΟΜΑΡΧΗΣ ΕΥΒΟΙΑΣ

Έχοντας υπόψη:

1. Τό άρθρο 117 παρ. 3 τοῦ Συντάγματος τῆς Ἑλλάδος.
2. Τίς διατάξεις τοῦ Ν. 998/79 «περί προστασίας δασῶν κλπ.», ήτοι α) τοῦ ἄρθρου 41 παρ. 1, β) τοῦ ἄρθρου 38 παρ. 1.
3. Τίς περί διοικητικής ἀποκεντρώσεως διατάξεις.
4. Τίς διαταγές τοῦ Ὑπουργείου Γεωργίας α) 160417/139/8.7.80 καί β) 182447/24.9.80.
5. Τή Ζ/4598/14.12.81 ἀναφορά τοῦ Δασαρχείου Χαλκίδος περί κηρύξεως ὡς ἀναδασωτέας τῆς ἀναφερομένης ἐκτάσεως, πού ἐκχερσώθηκε παράνομα, ἀποφασίζουμε:


Κηρύσσουμε ὡς ἀναδασωτέα, μέ σκοπό τή διατήρηση τοῦ χαρακτήρα τοῦ δάσους καί τήν προστασία καί ἀνάπτυξη τῆς δασικής βλαστήσεως, τή δημόσια δασική ἔκταση τῶν 0.046 στρεμμάτων, πού βρίσκεται στή θέση Παραλία Ζαράκων τῆς Κοινότητας Ζαράκων Ν. Εὐβοίας καί πού προσδιορίζεται μέ τά στοιχεῖα ΑΒΓΔΕΖΗΘΑ όπως φαίνονται στό συνημμένο τοπογραφικό διάγραμμα, τό όποῖο ἀποτελεῖ ἀναπόσπαστο μέρος τῆς ἀποφάσεως αὐτῆς καί ἔχει ὅρια:

Ἀνατολικά: Δημόσια δασική ἔκταση.
Δυτικά: Ὁμοίως.
Βόρεια: Ὁμοίως.
Νότια: Ὁμοίως.

Ἡ ἀπόφαση αὐτή νά δημοσιευθεῖ στήν Ἐφημερίδα τῆς Κυβερνήσεως.

Χαλκίδα, 9 Φεβρουαρίου 1982


Ὁ Νομαρχῶν Διευθυντής
Π. ΛΑΜΠΡΟΠΟΥΛΟΣ

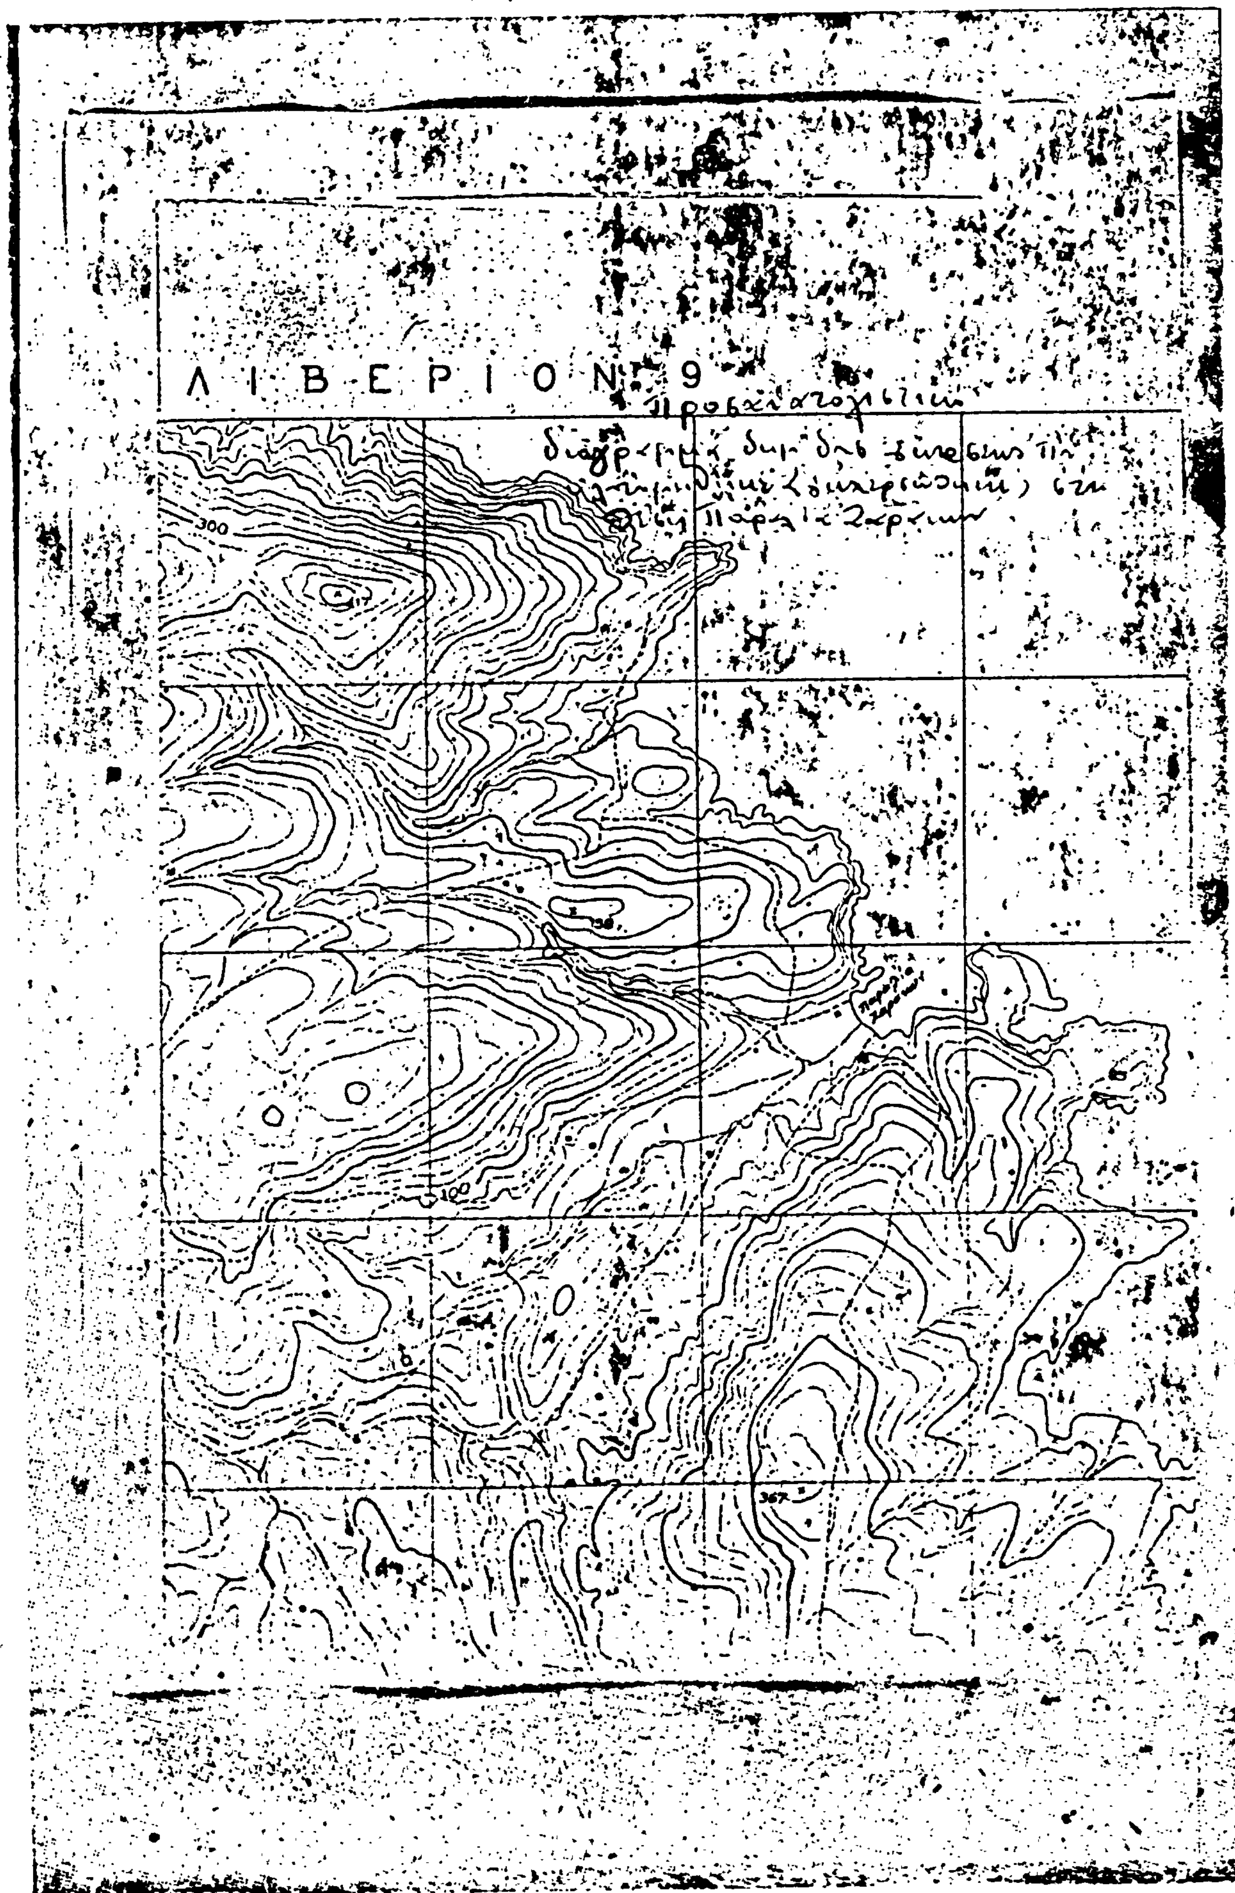
ΛΙΒΕΡΙΟΝ 9
300
100
367

ΣΧΕΔΙΑΓΡΑΜΜΑ

Δημοσίας δασικής εκτάσεως στην παραλία Κοινότητος Ζαράκων ...

ΚΛΙΜΑΞ 1:100

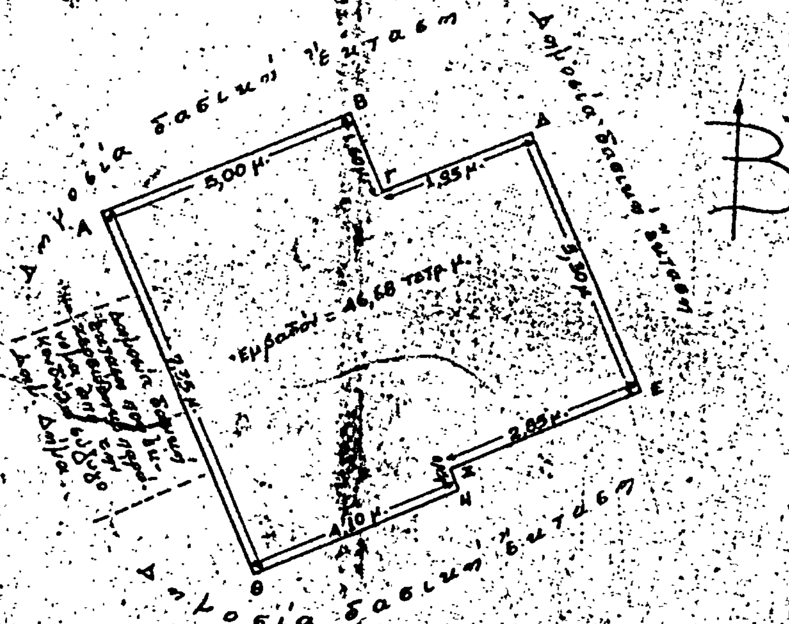

14-12-81

Αλιβέρι 30/11/1981
Ο
Συντάξας

Γεώργιος Π. Λάμπρου
Τεχνολόγος Δασοπονίας

Ἀριθ. Ζ/219 (4)

Κήρυξη ὡς ἀναδασωτέας δημόσιας δασικής ἐκτάσεως 1.950 στρεμμ. στὴ θέση Πλάτωμα περιφέρειας Κοινότητας Γυμνοῦ Εὐβοίας.

Ο ΝΟΜΑΡΧΗΣ ΕΥΒΟΙΑΣ

Ἔχοντας ὑπόψη:

1. Τὸ ἄρθρο 117 παρ. 3 τοῦ Συντάγματος τῆς Ἑλλάδος.
2. Τὶς διατάξεις τοῦ Ν. 998/79 «περὶ προστασίας δασῶν κλπ.», ἤτοι α) τοῦ ἄρθρου 41 παρ. 1, β) τοῦ ἄρθρου 38 παρ. 1.
3. Τὶς περὶ διοικητικῆς ἀποκεντρώσεως διατάξεις.
4. Τὶς διαταγὲς τοῦ Ὑπουργείου Γεωργίας α) 160417/1180/8.7.80 καὶ β) 182447/24.9.80.
5. Τὴ Ζ/532/4.2.82 ἀναφορὰ τοῦ Δασαρχείου Χαλκίδος περὶ κηρύξεως ὡς ἀναδασωτέας τῆς ἀναφερομένης ἐκτάσεως, ποὺ καταλήφθηκε παράνομα, ἀποφασίζουμε:

Κηρύσσουμε ὡς ἀναδασωτέα, μὲ σκοπὸ τὴ διατήρηση τοῦ χαρακτήρα τοῦ δάσους καὶ τὴν προστασία καὶ ἀνάπτυξη τῆς δασικῆς βλαστήσεως, τὴ δημόσια δασικὴ ἔκταση τῶν 1.950 στρεμμάτων, ποὺ βρίσκεται στὴ θέση Πλάτωμα τῆς Κοινότητας Γυμνοῦ Ν. Εὐβοίας καὶ ποὺ προσδιορίζεται μὲ τὰ στοιχεῖα ΑΒΓΔΕΖΗΘΙΚΑ ὅπως φαίνονται στὸ συνημμένο τοπογραφικὸ διάγραμμα, τὸ ὁποῖο ἀποτελεῖ ἀναπόσπαστο μέρος τῆς ἀποφάσεως αὐτῆς καὶ ἔχει ὅρια:


Ἀνατολικά: Δημόσια δασικὴ ἔκταση.
Δυτικά: Ρέμα, ἀγρός.
Βόρεια: Δημόσια δασικὴ ἔκταση.
Νότια: Δημόσια δασικὴ ἔκταση.

Ἡ ἀπόφαση αὐτὴ νὰ δημοσιευθεῖ στὴν Ἐφημερίδα τῆς Κυβερνήσεως.

Χαλκίδα, 9 Φεβρουαρίου 1982

Ὁ Νομαρχῶν Διευθυντὴς
Π. ΛΑΜΠΡΟΠΟΥΛΟΣ



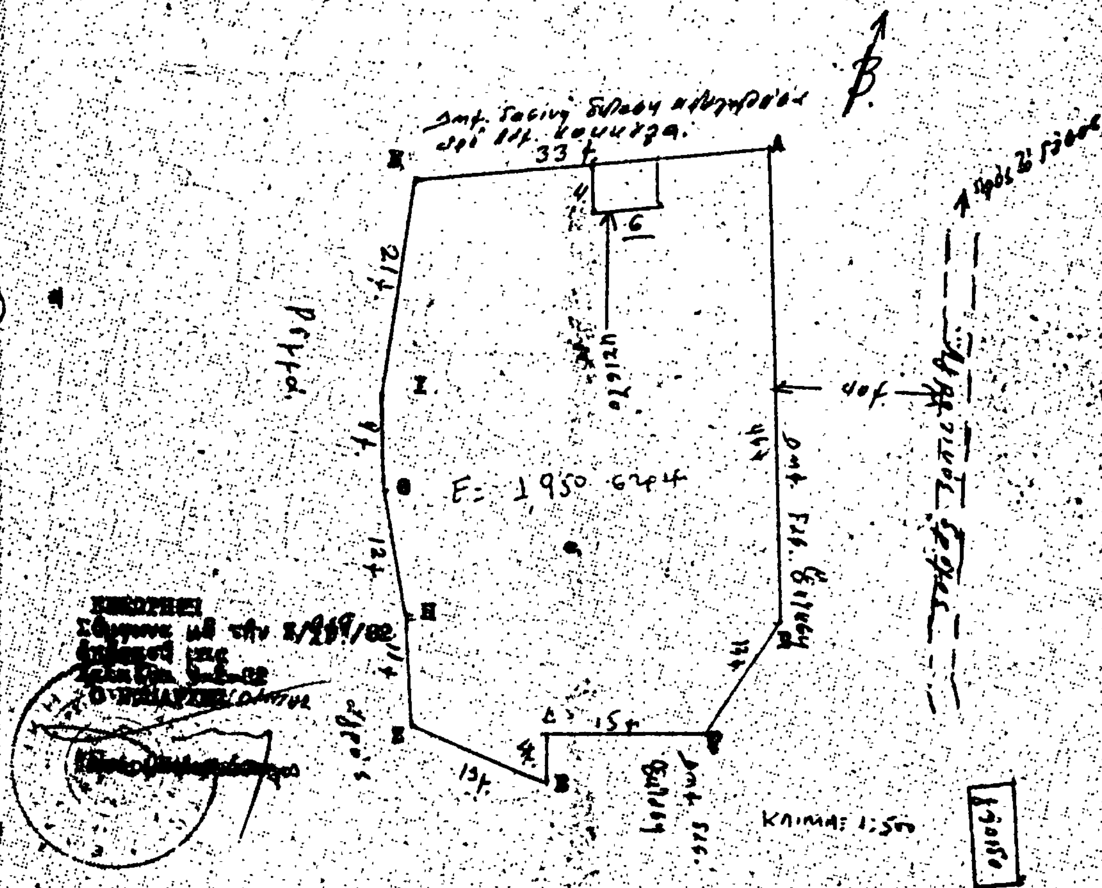

Ἀριθ. Ζ/228 (5)

Κήρυξη ὡς ἀναδασωτέας δημόσιας δασικῆς ἐκτάσεως 12,247 στρεμ. στὴ θέση Λειρομύλια περιφέρειας Κοινότητας Πετριῶν Εὐβοίας.

Ο ΝΟΜΑΡΧΗΣ ΕΥΒΟΙΑΣ

Ἔχοντας ὑπόψη:

1. Τὸ ἄρθρο 117 παρ. 3 τοῦ Συντάγματος τῆς Ἑλλάδος.

2. Τὶς διατάξεις τοῦ Ν. 998/79 «περὶ προστασίας δασῶν κλπ.», ἤτοι α) τοῦ ἄρθρου 41 παρ. 1, β) τοῦ ἄρθρου 38 παρ. 1.

3. Τὶς περὶ διοικητικῆς ἀποκεντρώσεως διατάξεις.

4. Τὶς διαταγὲς τοῦ Ὑπουργείου Γεωργίας α) 160417/1180/8.7.80 καὶ β) 182447/24.9.80.

5. Τὴ Ζ/4464/14.12.81 ἀναφορὰ τοῦ Δασαρχείου Χαλκίδος περὶ κηρύξεως ὡς ἀναδασωτέας τῆς ἀναφερομένης ἐκτάσεως, ποὺ καταλήφθηκε παράνομα (ὑλοτομήθηκε, ἐκχερσώθηκε), ἀποφασίζουμε:

Κηρύσσουμε ὡς ἀναδασωτέα, μὲ σκοπὸ τὴ διατήρηση τοῦ χαρακτήρα τοῦ δάσους καὶ τὴν προστασία καὶ ἀνάπτυξη τῆς δασικῆς βλαστήσεως, τὴ δημόσια δασικὴ ἔκταση τῶν 12,247 στρεμμάτων, ποὺ βρίσκεται στὴ θέση Χειρομύλια τῆς Κοινότητας Πετριῶν Ν. Εὐβοίας καὶ ποὺ προσδιορίζεται μὲ τὰ στοιχεῖα ΑΒΓΔΕΖΗΘΙΚΛΜΝΞΟΠΡΣΤΥΦΧΨΑ ὅπως φαίνονται στὸ συνημμένο τοπογραφικὸ διάγραμμα, τὸ ὁποῖο ἀποτελεῖ ἀναπόσπαστο μέρος τῆς ἀποφάσεως αὐτῆς καὶ ἔχει ὅρια:

Ἀνατολικά: Δημόσια δασικὴ ἔκταση καὶ θάλασσα.

Δυτικά: Δημόσια δασικὴ ἔκταση.


Βόρεια: Ρέμα, θάλασσα.

Νότια: Ἀγροτικὴ ἔκταση.

Ἡ ἀπόφαση αὐτὴ νὰ δημοσιευθεῖ στὴν Ἐφημερίδα τῆς Κυβερνήσεως.

Χαλκίδα, 9 Φεβρουαρίου 1982


Ὁ Νομαρχῶν Διευθυντὴς
Π. ΛΑΜΠΡΟΠΟΥΛΟΣ

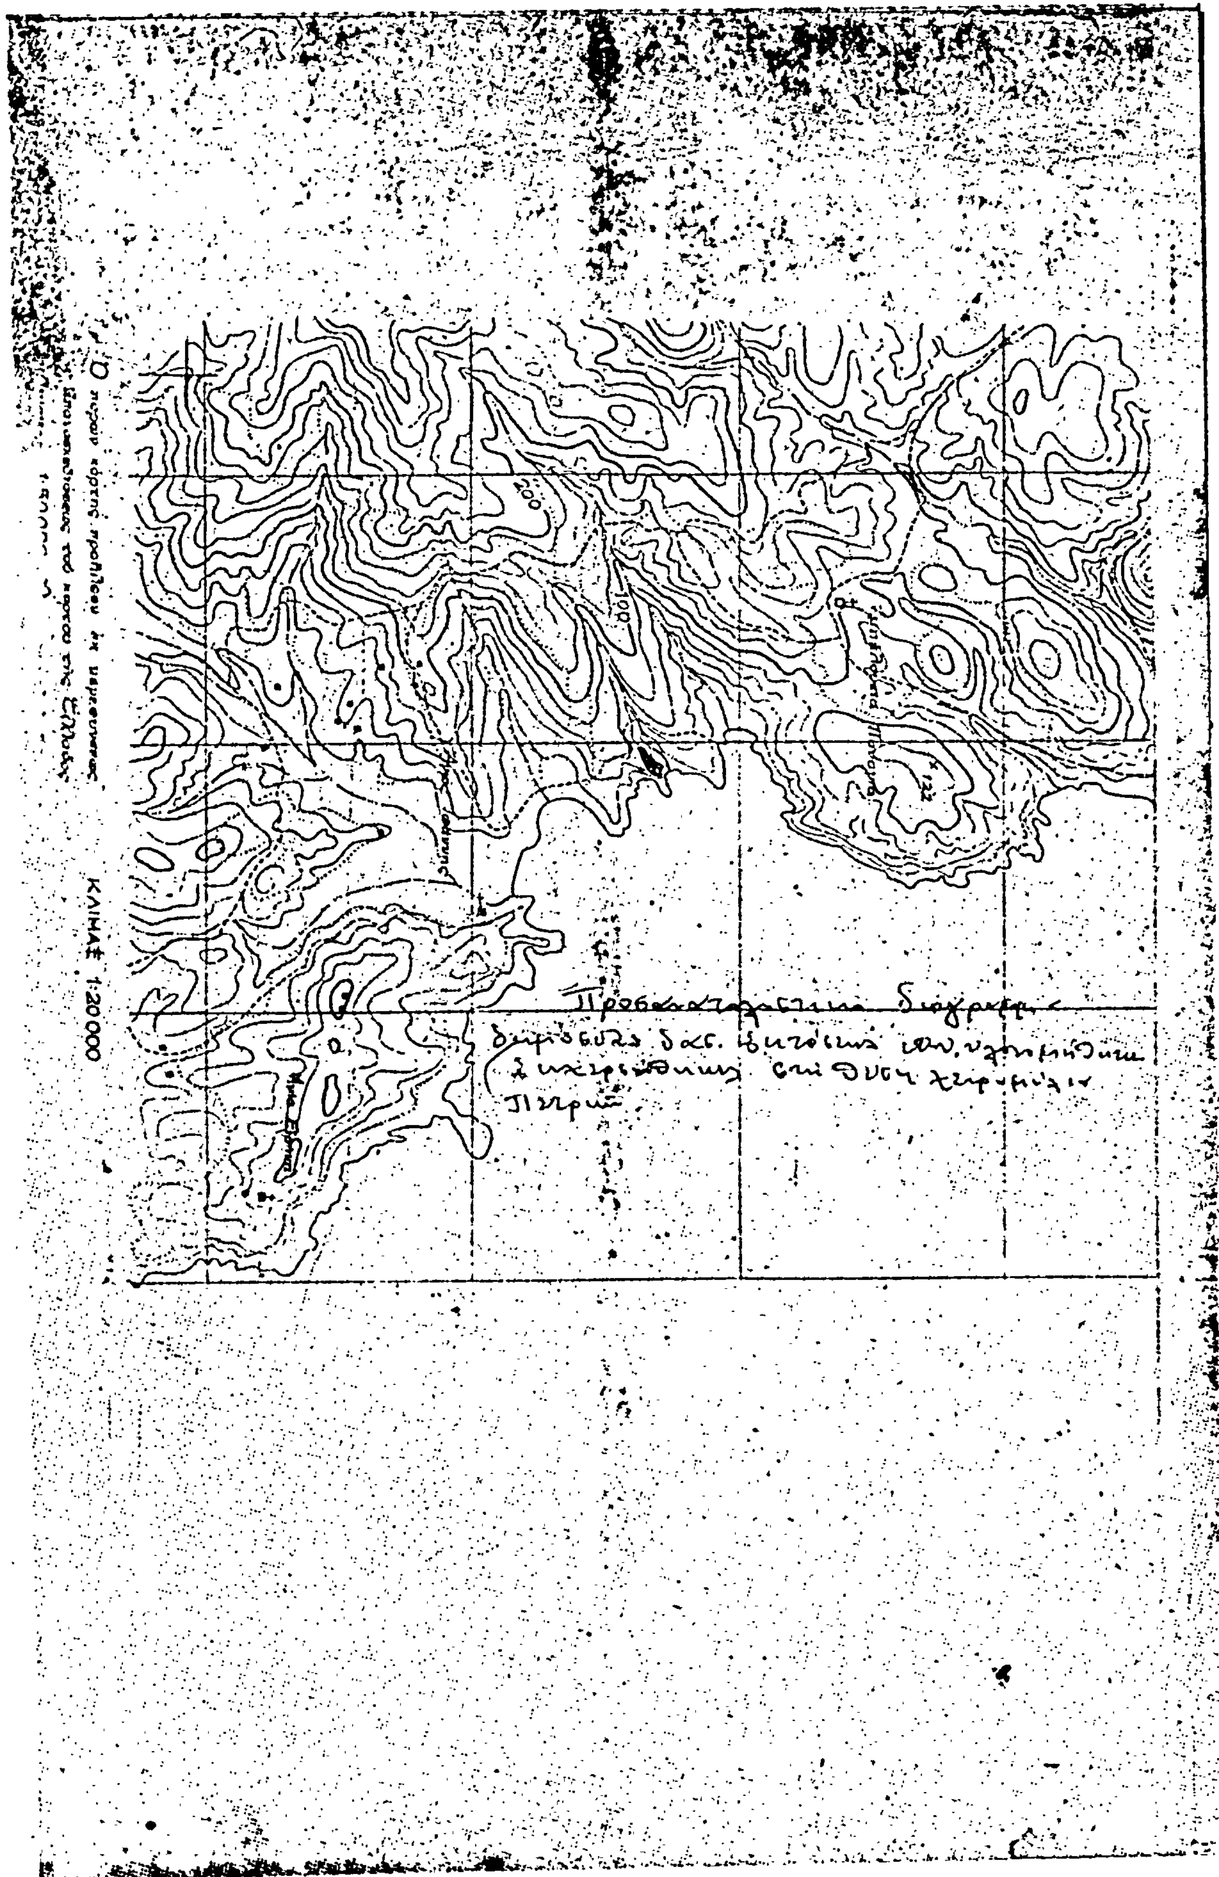
ΚΛΙΜΑΞ 1:20 000
200
100

ΣΧΕΔΙΑΓΡΑΜΜΑ

Δημοσίας δασικής εκτάσεως στη θέση «Χερομύλια» περιφερείας Κοινότητος Πετριών που εκχερσώθηκε (υλοτομήθηκε) παράνομα από τους Απόστολο Θ. Μάικο και Margaret συζ. Αποστόλου Μάικου κατοίκους Η.Π.Α. και προσωρινώς Πετριών

ΚΛΙΜΑΞ 1: 2.000

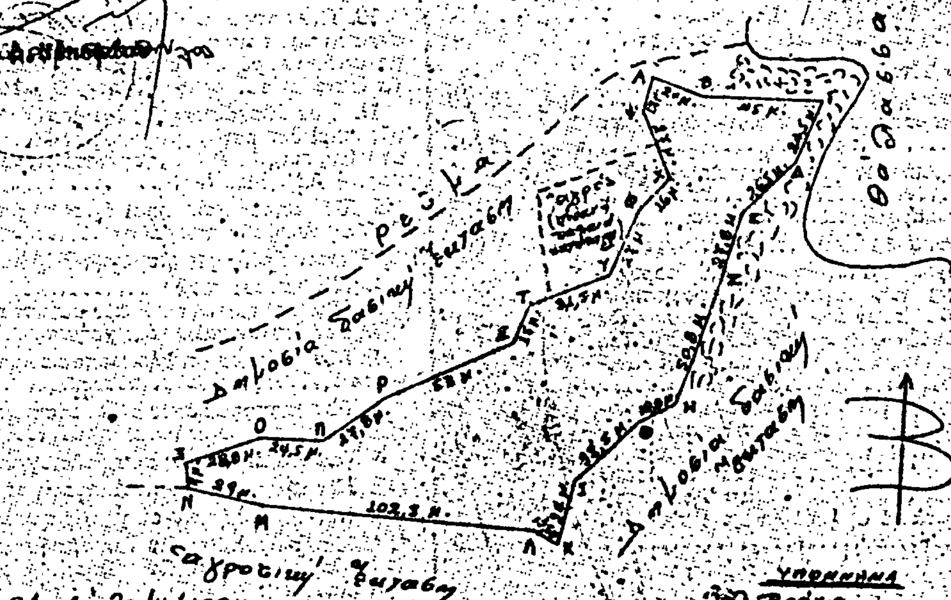

ΥΠΟΜΝΗΜΑ

Βράχια

εκχερσωθείσα έκταση εμβαδού 12.207,50 τετρ. μέτρων

Λ... 30/11/1981

Ο Συντάξας

Γεώργιος Π. Λάλ...

Τεχνολόγος Δασοπονίας



Η ΥΠΗΡΕΣΙΑ ΤΟΥ ΕΘΝΙΚΟΥ ΤΥΠΟΓΡΑΦΕΙΟΥ
ΓΝΩΣΤΟΠΟΙΕΙ ΟΤΙ:

Ἡ ἐτήσια συνδρομὴ τῆς Ἐφημερίδας τῆς Κυβερνήσεως, ἡ τιμὴ τῶν φύλλων της ποὺ πωλοῦνται τμηματικὰ καὶ τὰ τέλη δημοσιεύσεων στὴν Ἐφημερίδα τῆς Κυβερνήσεως, καθορίσθηκαν ἀπὸ 1 Ἰανουαρίου 1981 ὡς ἀκολούθως:

Α'. ΕΤΗΣΙΕΣ ΣΥΝΔΡΟΜΕΣ

1. Γιὰ τὸ Τεῦχος Α'	Δραχ.	1.500
2. » » » Β'	»	3.000
3. » » » ΤΑΠΣ	»	2.000
4. » » » Γ'	»	1.000
5. » » » Δ'	»	2.500
6. » » » Νομικῶν Προσώπων Δ.Δ. κλπ.	»	1.000
7. » » » Ἀν. Εἰδ. Δικαστηρίου	»	200
8. » » » Παράρτημα	»	600
9. » » » Ἀνωνύμων Ἑταιρειῶν κλπ.	»	7.000
10. » » Δελτίο Ἐμπορικῆς καὶ Βιομηχανικῆς Ἰδιοκτησίας	»	600
11. Γιὰ ὅλα τὰ τεύχη καὶ τὸ Δ.Ε.Β.Ι.	»	17.000

Οἱ Δῆμοι καὶ οἱ Κοινότητες τοῦ Κράτους καταβάλλουν τὸ 1/2 τῶν ἀνωτέρω συνδρομῶν.

Ὑπὲρ τοῦ Ταμείου Ἀλληλοβοηθείας Προσωπικοῦ τοῦ Ἐθνικοῦ Τυπογραφείου (ΤΑΠΕΤ) ἀναλογοῦν τὰ ἑξῆς ποσά:

1. Γιὰ τὸ Τεῦχος Α'	Δραχ.	75
2. » » » Β'	»	150
3. » » » ΤΑΠΣ	»	100
4. » » » Γ'	»	50
5. » » » Δ'	»	125
6. » » » Νομικῶν Προσώπων Δ.Δ. κλπ.	»	50
7. » » » Ἀν. Εἰδ. Δικαστηρίου	»	10
8. » » » Παράρτημα	»	30
9. » » » Ἀνωνύμων Ἑταιρειῶν κλπ.	»	350
10. » » Δελτίο Ἐμπ. καὶ Βιομ. Ἰδιοκτησίας	»	30
11. Γιὰ ὅλα τὰ τεύχη	»	850

Β'. ΤΙΜΗ ΦΥΛΛΩΝ

Ἡ τιμὴ πωλήσεως κάθε φύλλου, μέχρις 8 σελ., εἶναι 7 δρχ., ἀπὸ 9 ὡς 24 σελ. 14 δρχ., ἀπὸ 25 ὡς 48 σελ. 20 δρχ., ἀπὸ 49 ὡς 80 σελ. 40 δρχ. ἀπὸ 81 σελ. καὶ ἄνω ἡ τιμὴ πωλήσεως κάθε φύλλου προσαυξάνεται κατὰ 40 δρχ. ἀνὰ 80 σελίδες.

Γ'. ΤΙΜΗ ΦΩΤΟΑΝΤΙΓΡΑΦΩΝ

Ἡ τιμὴ διαθέσεως στὸ κοινὸ τῶν ἐκδιδομένων ἀπὸ τὸ Ἐθνικὸ Τυπογραφεῖο φωτοαντιγράφων τῶν διαφόρων φύλλων τῆς Ἐφημερίδας τῆς Κυβερνήσεως καθορίζεται σὲ τρεῖς (3) δραχμὲς κατὰ σελίδα.

Δ'. ΤΕΛΗ ΔΗΜΟΣΙΕΥΣΕΩΝ

I. Στὸ τεῦχος Ἀνωνύμων Ἑταιρειῶν καὶ Ἑταιρειῶν Περιωρισμένης Εὐθύνης:

Α'. Ἀνωνύμων Ἑταιρειῶν:

1. Τῶν καταστατικῶν ... Δρχ. 18.000
2. Τῶν ἀποφάσεων περὶ συγχωνεύσεως ἀνωνύμων ἑταιρειῶν ... » 18.000
3. Τῶν κωδικοποιήσεων τῶν καταστατικῶν (ΦΕΚ 309/67,τ. Β') ... » 9.000
4. Τῶν τροποποιήσεων τῶν καταστατικῶν ... » 5.000
5. Τῶν ἰσολογισμῶν κάθε χρήσεως ... » 8.000
6. Τῶν ὑπουργικῶν ἀποφάσεων περὶ παροχῆς ἀδείας ἐπεκτάσεως τῶν ἐργασιῶν Ἀσφαλιστικῶν Ἑταιρειῶν, τῶν ἐκθέσεων ἐκτιμήσεως περιουσιακῶν στοιχείων καὶ τῶν ἀποφάσεων τοῦ Δ.Σ. τοῦ ΕΛΤΑ, μὲ τὶς ὁποῖες ἐγκρίνονται καὶ δημοσιεύονται οἱ κανονισμοὶ αὐτοῦ ... » 7.000
7. Τῶν ἀποφάσεων περὶ ἐγκαταστάσεως ὑποκαταστήματος, διορισμοῦ γενικοῦ πράκτορος καὶ παροχῆς πληρεξουσιότητος πρὸς ἀντιπροσώπευσιν ἐν Ἑλλάδι ἀλλοδαπῶν Ἑταιρειῶν καὶ τῶν ἀποφάσεων περὶ μεταβιβάσεως τοῦ χαρτοφυλακίου Ἀσφαλιστικῶν Ἑταιρειῶν κατὰ τὸ ἄρθρο 59 παρ. 1 τοῦ Ν.Δ. 400/70 ... » 4.000
8. Τῶν ἀνακοινώσεων γιὰ κάθε μεταβολὴ ποὺ γίνεται μὲ ἀπόφαση Γ.Σ. ἢ Δ.Σ., τῶν προσκλήσεων σὲ γενικὲς συνελεύσεις, τῶν κατὰ τὸ ἄρθρο 32 τοῦ Ν. 3221/24 γνωστοποιήσεων, τῶν ἀνακοινώσεων, ποὺ προβλέπονται ἀπὸ τὸ ἄρθρο 59 παρ. 3 τοῦ Ν.Δ. 400/1970 περὶ Ἀλλοδαπῶν Ἀσφαλιστικῶν Ἑταιρειῶν, τῶν ἀποφάσεων τοῦ Διοικητικοῦ Συμβουλίου τοῦ ΕΛΤΑ, ποὺ ἀναφέρονται σὲ προσωρινὲς διατάξεις καὶ τῶν ἀποφάσεων τοῦ Ὑπ. Συγκοινωνιῶν διὰ τοὺς ΗΛΠΑΠ – ΗΣΑΠ – ΟΣΕ ... » 2.000
9. Τῶν συνοπτικῶν μηνιαίων καταστάσεων τῶν Τραπεζικῶν Ἑταιρειῶν ... » 2.000
10. Τῶν ἀποφάσεων τῆς ἐπιτροπῆς τοῦ Χρηματιστηρίου περὶ εἰσαγωγῆς χρεωγράφων εἰς τὸ χρηματιστήριον πρὸς διαπραγμάτευσιν, συμφώνως πρὸς τὰ διατάξεις τοῦ ἄρθρου 2 παρ. 3 Α.Ν. 148/1967 Δρχ. 2.000
11. Τῶν ἀποφάσεων τῆς ἐπιτροπῆς κεφαλαιαγορᾶς περὶ διαγραφῆς χρεωγράφων ἐκ τοῦ χρηματιστηρίου, συμφώνως πρὸς τὰς διατάξεις τοῦ ἄρθρου 2 παρ. 4 Α.Ν. 148/67» ... » 2.000
12. Τῶν ἀποφάσεων περὶ ἐγκρίσεως τιμολογίων τῶν Ἀσφαλιστικῶν Ἑταιρειῶν» ... » 2.000

Β'. Ἑταιρειῶν Περιωρισμένης Εὐθύνης:

1. Τῶν καταστατικῶν ... Δρχ. 2.000
2. Τῶν κωδικοποιήσεων τῶν καταστατικῶν ... » 2.000
3. Τῶν ἰσολογισμῶν κάθε χρήσεως ... » 2.500
4. Τῶν ἐκθέσεων ἐκτιμήσεως περιουσιακῶν στοιχείων ... » 2.000
5. Τῶν τροποποιήσεων τῶν καταστατικῶν (γιὰ κάθε συμβολαιογραφικὴ πράξη) ... » 800
6. Τῶν ἀνακοινώσεων μὲ συμβολαιογραφικὴ πράξη » 800
7. Τῶν ἀνακοινώσεων μὲ ἀπόφαση τῆς Γ.Σ. ... » 600
8. Τῶν προσκλήσεων σὲ γενικὲς συνελεύσεις ... » 600

Γ'. Ἀλληλασφαλιστικῶν Συνεταιρισμῶν – Ἀλληλασφαλιστικῶν Ταμείων καὶ Φιλανθρωπικῶν Σωματείων:

1. Τῶν ὑπουργικῶν ἀποφάσεων περὶ χορηγήσεως ἀδείας λειτουργίας Ἀλληλασφαλιστικῶν Συνεταιρισμῶν – Ἀλληλασφαλιστικῶν Ταμείων» ... Δρχ. 2.000
2. Τῶν ἰσολογισμῶν τῶν ἀνωτέρω Συνεταιρισμῶν, Ταμείων καὶ Σωματείων ... » 2.500

Δ'. Τῶν δικαστικῶν πράξεων: ... Δρχ. 800

II. Στὸ Τέταρτο τεῦχος:

Τῶν δικαστικῶν πράξεων γιὰ παρακατάθεση ἀποζημιώσεως ... » 800

Ε'. ΚΑΤΑΒΟΛΗ ΣΥΝΔΡΟΜΩΝ - ΤΕΛΩΝ ΔΗΜΟΣΙΕΥΣΕΩΝ ΚΑΙ ΠΟΣΟΣΤΩΝ Τ.Α.Π.Ε.Τ.

1. Οἱ συνδρομὲς τοῦ ἐσωτερικοῦ καὶ τὰ τέλη δημοσιεύσεων προκαταβάλλονται στὰ Δημόσια Ταμεῖα ἔναντι ἀποδεικτικοῦ εἰσπράξεως τὸ ὁποῖο φροντίζει ὁ ἐνδιαφερόμενος νὰ τὸ στείλει στὸ Ἐθνικὸ Τυπογραφεῖο.

2. Οἱ συνδρομὲς τοῦ ἐξωτερικοῦ εἶναι δυνατὸ νὰ στέλνονται καὶ σὲ ἀνάλογο συνάλλαγμα μὲ ἐπιταγὴ ἐπ' ὀνόματι τοῦ Διευθυντῆ Διαχειρίσεως τοῦ Ἐθνικοῦ Τυπογραφείου.

3. Τὸ ὑπὲρ τοῦ ΤΑΠΕΤ ποσοστὸ ἐπὶ τῶν ἀνωτέρω συνδρομῶν καὶ τελῶν δημοσιεύσεων καταβάλλεται ὡς ἑξῆς:

α) στὴν Ἀθήνα: στὸ Ταμεῖο τοῦ ΤΑΠΕΤ (Κατάστημα Ἐθνικοῦ Τυπογραφείου),

β) στὶς ὑπόλοιπες πόλεις τοῦ Κράτους: στὰ Δημόσια Ταμεῖα καὶ ἀποδίδεται στὸ ΤΑΠΕΤ σύμφωνα μὲ τὶς 192378/3639/1947 (RONEO 185) καὶ 178048/5321/31.7.65 (RONEO 139) ἐγκυκλίους διαταγὲς τοῦ Γ.Λ.Κ.

γ) στὶς περιπτώσεις συνδρομῶν ἐξωτερικοῦ: ὅταν ἡ ἀποστολή τους γίνεται μὲ ἐπιταγὲς μαζὶ μ' αὐτὲς στέλνεται καὶ τὸ ὑπὲρ τοῦ ΤΑΠΕΤ ποσοστό.

ΑΠΟ ΤΟ ΕΘΝΙΚΟ ΤΥΠΟΓΡΑΦΕΙΟ